

**LEVANTAMENTO GEORREFERENCIADO**


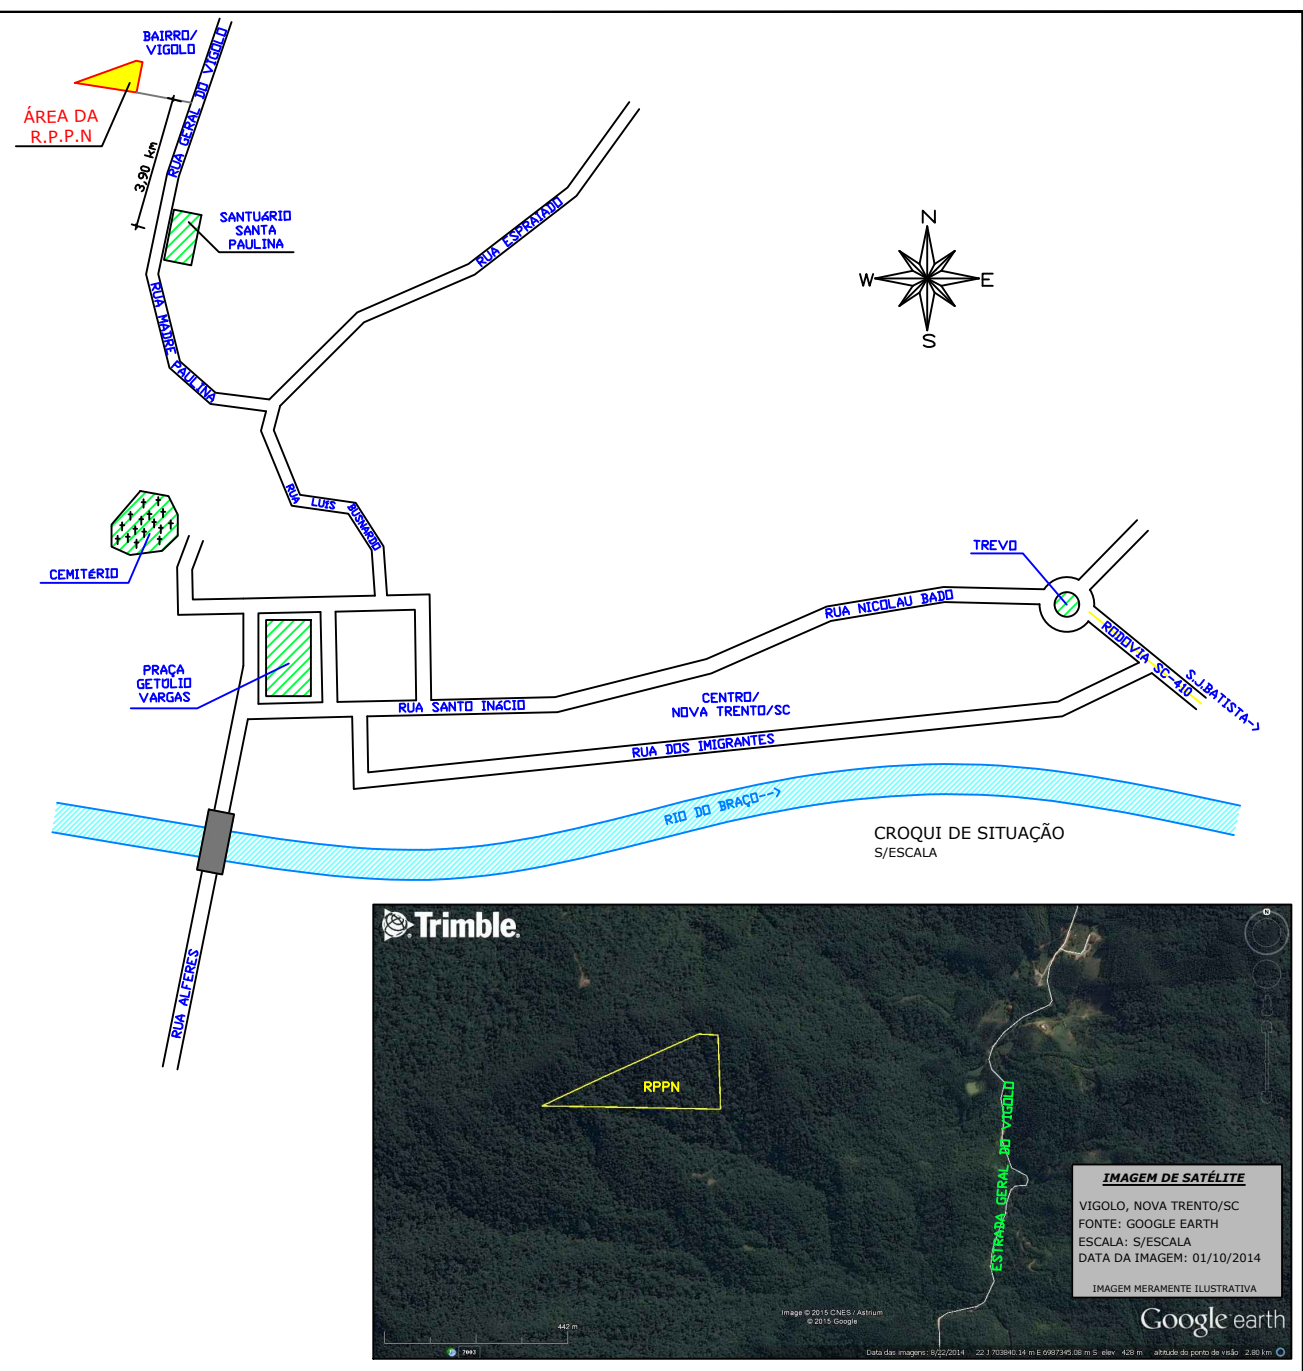


TABELA DE AZIMUTES, DISTÂNCIAS E COORDENADAS

LADOS		AZIMUTE (UTM)	DISTÂNCIA (UTM) metros	COORDENADAS UTM	
Vértices	Vértices			E metros	N metros
P1	P2	91°49'53"	50,00	703531,15	6987613,15
P2	P3	181°49'53"	200,00	703524,76	6987413,25
P3	P4	271°49'53"	450,00	703074,99	6987427,63
P4	P1	65°15'59"	450,00	703481,17	6987614,74

**ESCALA GRÁFICA**

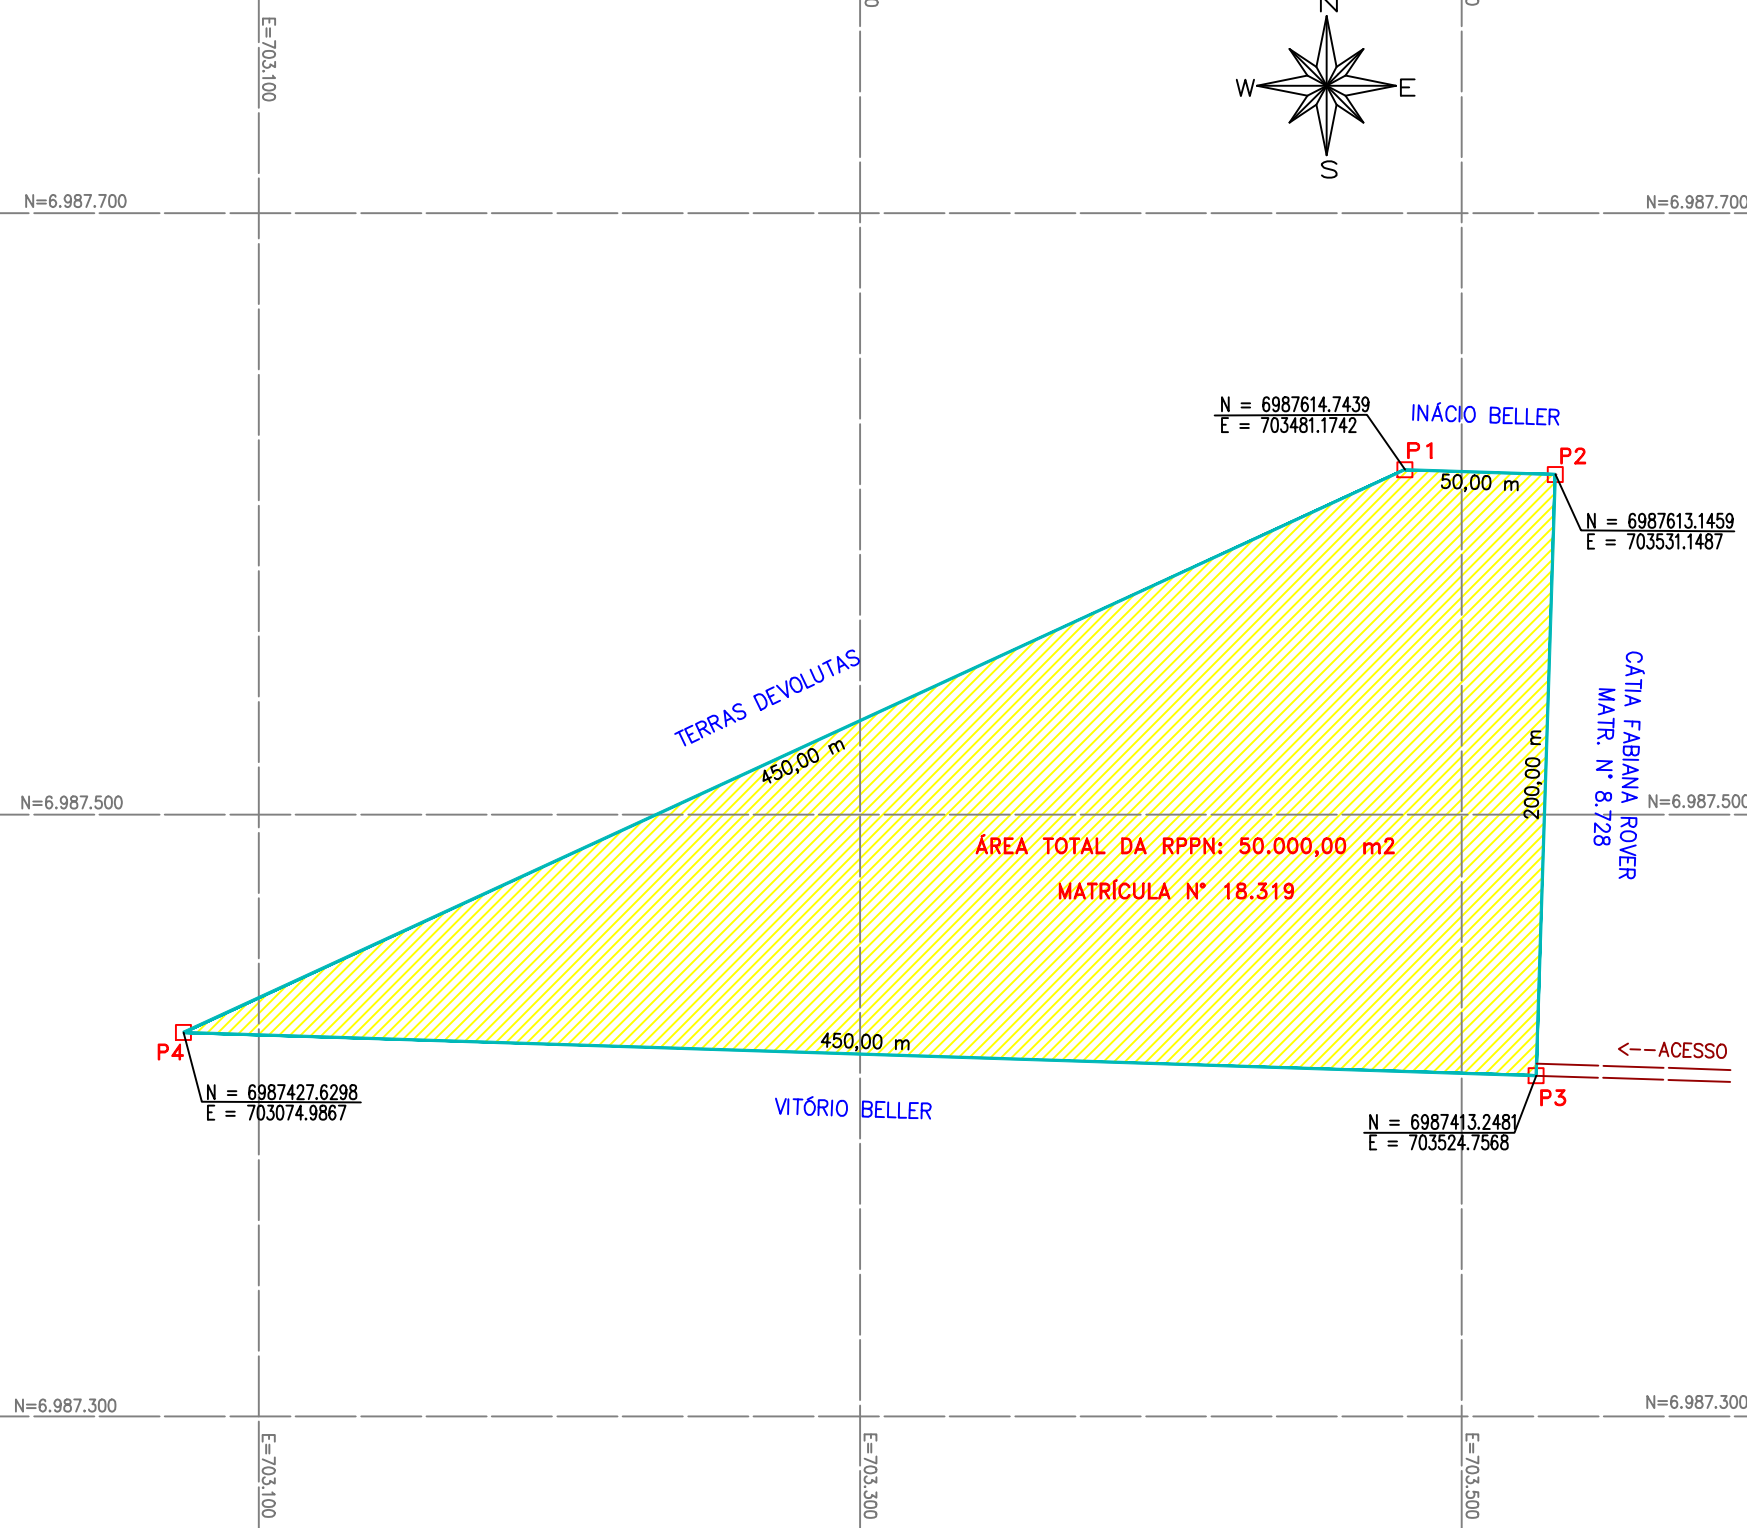

**ORIENTAÇÃO**

PROJEÇÃO UNIVERSAL TRANSVERSA  
DE MERCATOR – UTM  
SGR – SIRGAS2000  
MC: 51° W  
  
CM -0°56'24,41"  
K: 1.00011114  
  
VÉRTICE: P1  
Lat: 27°13'09,18373" S  
Long: 48°56'43,26277" W

**DALSENTER AMBIENTAL**  
Medições de Terra, Desmembramentos, Projetos, Licenciamento e Assessoria em Agricultura e Meio Ambiente  
Rua Volúrio Gomes nº 266 - Sala 02 - Ed. João Paulo II - São João Batista/SC - Fone: (48) 3285-2886

**Matrículas/Transcrições:**  
18.319

**Responsável Técnico**  
ANDERSON ATHALIBA DALSENTER  
ENGENHEIRO  
CREA/SC REG. Nº 32.592-8

**PLANTA GEORREFERENCIADA DA R.P.P.N.**

<b>Proprietário:</b> CARTONAGEM BATISTENSE LTDA.		<b>Área:</b> INDICADA
<b>Município:</b> Nova Trento <b>Bairro:</b> Vigolo	<b>Lev. Topográfico:</b> Leandro G.	<b>Data:</b> 24/02/2015
<b>Estado:</b> Santa Catarina	<b>Desenho:</b> Felipe V.	<b>Escala:</b> 1:2.500

**Proprietário:**  
CARTONAGEM BATISTENSE LTDA.  
CNPJ 82.576.588/0001-90